


BRF ENGESBERG 1

2 rok, 54kvm

Plan 1

Lägenhetstyp: 2A

LÄGENHET: 1001

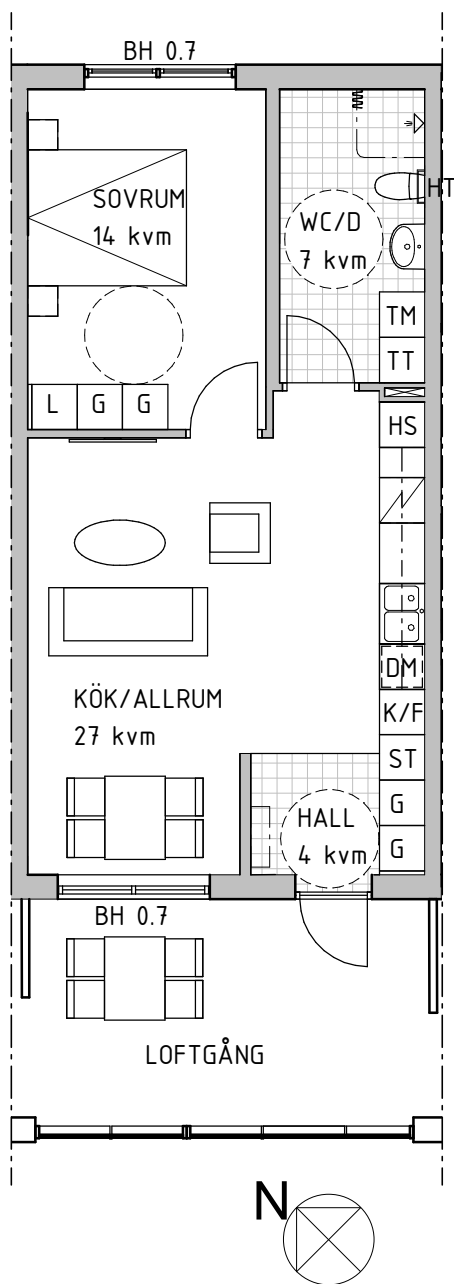


- G** GARDEROB
- ST** STÄDSKÅP
- SP** SPISHÄLL
- HS** HÖGSKÅP MED INBYGGNADSGUGN OCH INBYGGNADSMICRO
- K** KYL
- F** FRYS
- K/F** KYL/FRYS
- DM** DISKMASKIN
- TM** TVÄTTMASKIN
- TT** TORKTUMLARE
- D** DUSCHHÖRNA MED DUSCHDRAPERI

HT **HT** HANDDUKSTORK**K** KAPPHYLLA**KL** KLINKERGOLV


RUMSHÖJD = 2.7m

BH BRÖSTNINGSHÖJD FÖNSTER (m)

LÄGENHETSFÖRRÅD I KÄLLARPLAN

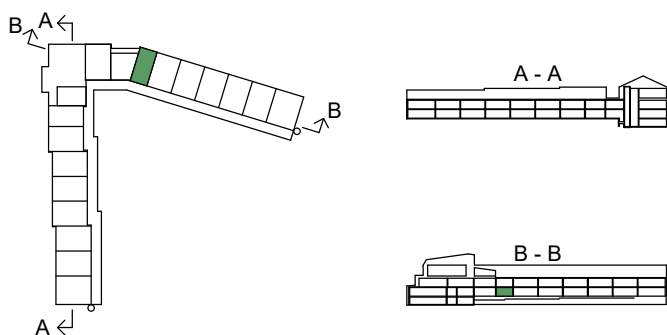

SKALA 1:100

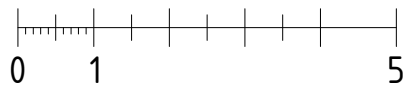

METER Vid utskrift välj verklig storlek

OBS! Kvadratmeter i rummen utgör inte hela bostadsytan.