


## BRF ENGESBERG 1

3 rok, 79kvm

Plan 1

Lägenhetstyp: 3A

LÄGENHET: 1009

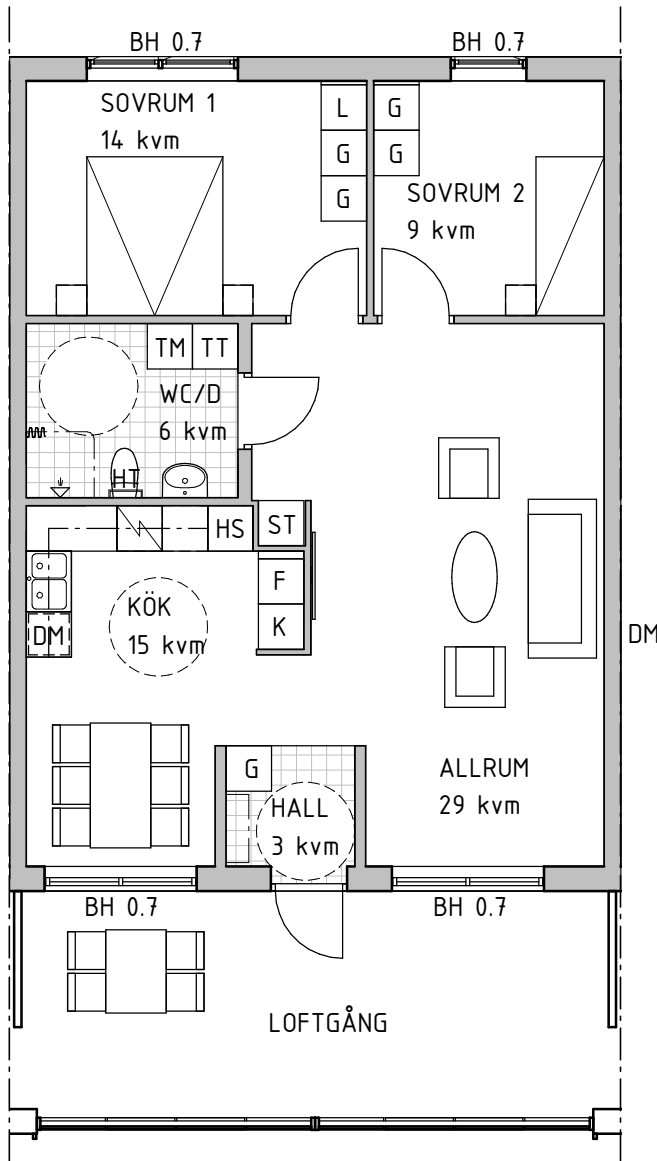


- G GARDEROB
- ST STÄDSKÅP
- / SPISHÅLL
- HS HÖGSKÅP MED INBYGGNADSGNUGN OCH INBYGGNADSMICRO
- K KYL
- F FRYS
- K/F KYL/FRYS
- DM DISKMASKIN
- TM TVÄTTMASKIN
- TT TORKTUMLARE
- ← DUSCHHÖRNA MED DUSCHDRAPERI
- HT HANDDUKSTORK
- | KAPPHYLLA
- | KLINKERGOLV


RUMSHÖJD = 2.7m

BH BRÖSTNINGSHÖJD FÖNSTER (m)

LÄGENHETSFÖRRÅD I KÄLLARPLAN

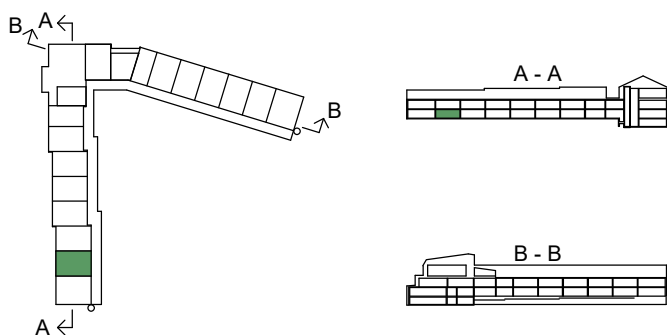

SKALA 1:100

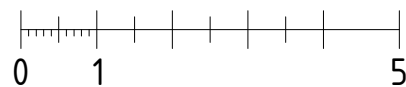

METER Vid utskrift välj verklig storlek

OBS! Kvadratmeter i rummen utgör inte hela bostadsytan.