


BRF ENGESBERG 1

3 rok, 79kvm

Plan 1

Lägenhetstyp: 3A

LÄGENHET: 1014

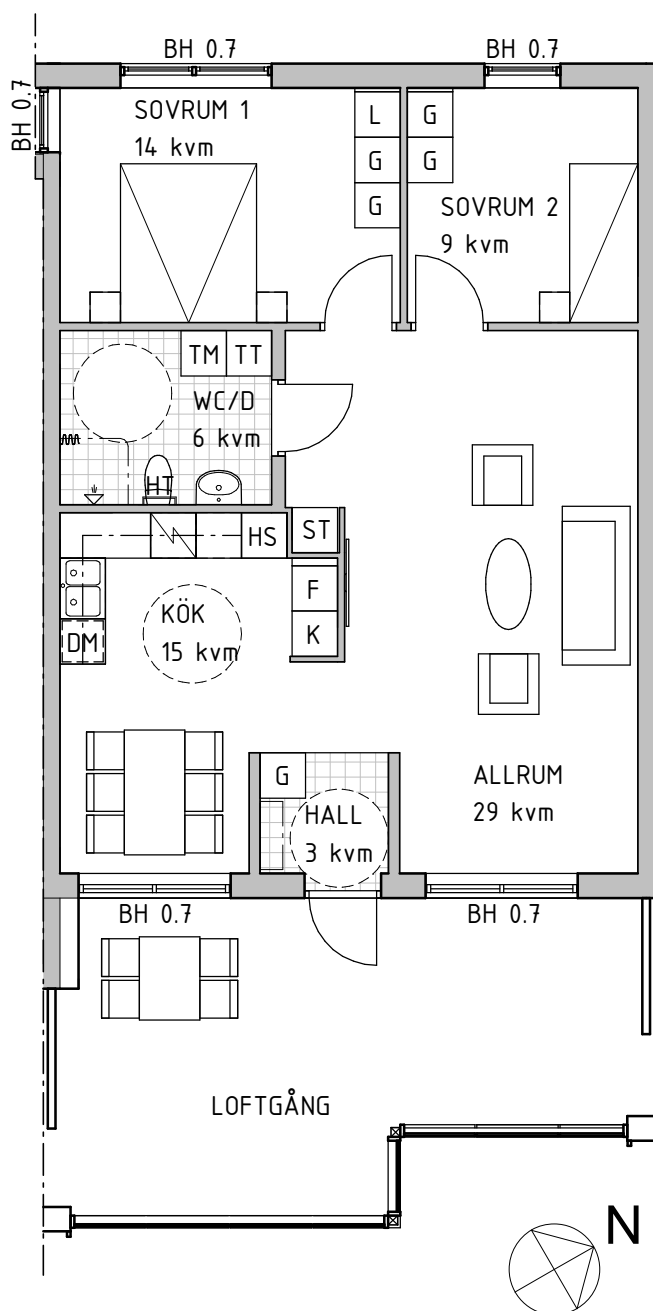


- G GARDEROB
- ST STÄDSKÅP
- / SPISHÄLL
- HS HÖGSKÅP MED INBYGGNADSGUGN OCH INBYGGNADSMICRO
- K KYL
- F FRY
- K/F KYL/FRYS
- DM DISKMASKIN
- TM TVÄTTMASKIN
- TT TORKTUMLARE
- ↔ DUSCHHÖRNA MED DUSCHDRAPERI
- HT HANDDUKSTORK
- K KAPPHYLLA
- KL KLINKERGOLV


RUMSHÖJD = 2.7m

BH BRÖSTNINGSHÖJD FÖNSTER (m)

LÄGENHETSFÖRRÅD I KÄLLARPLAN

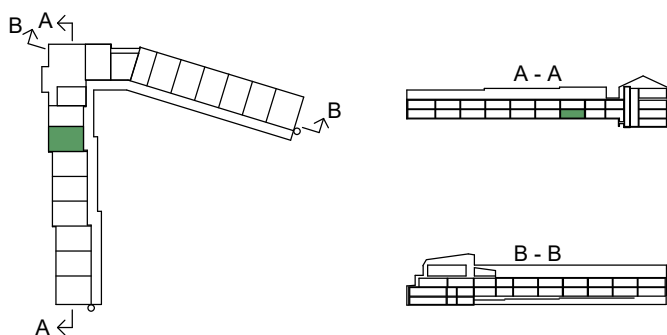

SKALA 1:100

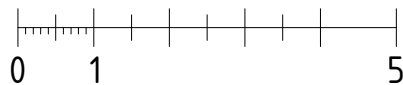

METER Vid utskrift välj verklig storlek

OBS! Kvadratmeter i rummen utgör inte hela bostadsytan.