


BRF ENGESBERG 1

1.5 rok, 49kvm

Plan 2

Lägenhetstyp: 1.5C

LÄGENHET: 1118

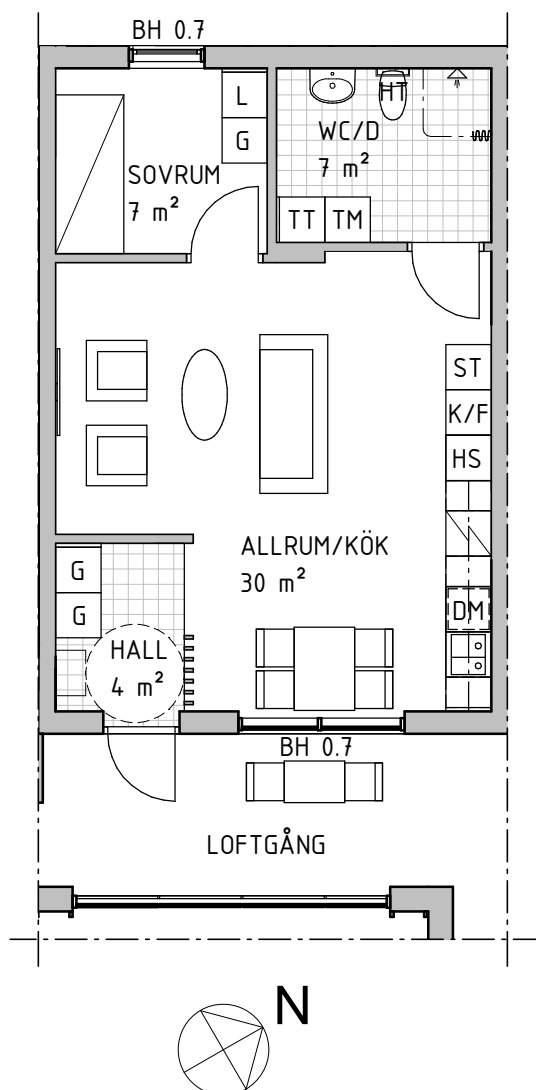


- G** GARDEROB
- ST** STÄDSKÅP
- SP** SPISHÄLL
- HS** HÖGSKÅP MED INBYGGNADSGUGN OCH INBYGGNADSMICRO
- K** KYL
- F** FRYS
- K/F** KYL/FRYS
- DM** DISKMASKIN
- TM** TVÄTTMASKIN
- TT** TORKTUMLARE
- D** DUSCHHÖRNA MED DUSCHDRAPERI
- HT** HANDDUKSTORK
- K** KAPPHYLLA
- KL** KLINKERGOLV


RUMSHÖJD = 2.7m

BH BRÖSTNINGSHÖJD FÖNSTER (m)

LÄGENHETSFÖRRÅD I KÄLLARPLAN

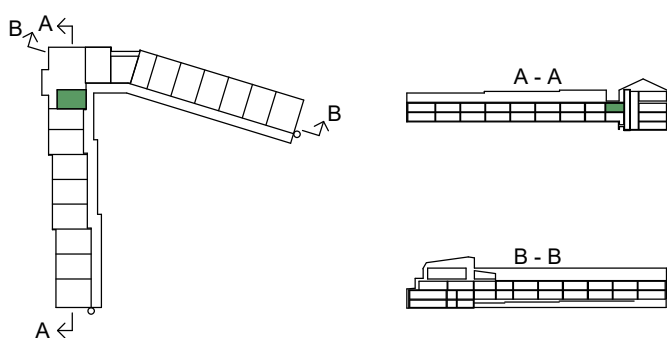

SKALA 1:100

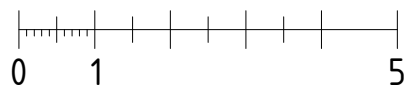

METER Vid utskrift välj verklig storlek

OBS! Kvadratmeter i rummen utgör inte hela bostadsytan.