

FÖRKLARINGAR


FASAD: FALU LJUSRÖD - NCS S 4050-Y68R
STÄNDE: HERRGÅRSPANELI HALVSPONTAD) 22x14,5
45x4,5 LÖCKLIST PÅ VAR TREDJE SKÄRV.

TAK: ICOPAL TÅTSKRISHTATTA MED LISTTÄCKNING.
TEGELRÖD


FÖNSTER: GLASPARTIER, STIPLRÖR, HÄNGRÄNNOR, RÄCKEN
RAL 9007 - ANTRACTMETALLIC.

FYLNING UNDER OCH ÖVER FÖNSTER:
CEMBRIT PISO, GREY, FÄLÅDE, PATINA.


PLANK MED STÄNDE RIBBOR 45x70 c/c 90, H=2600.
KULÖR: FALU LJUSRÖD

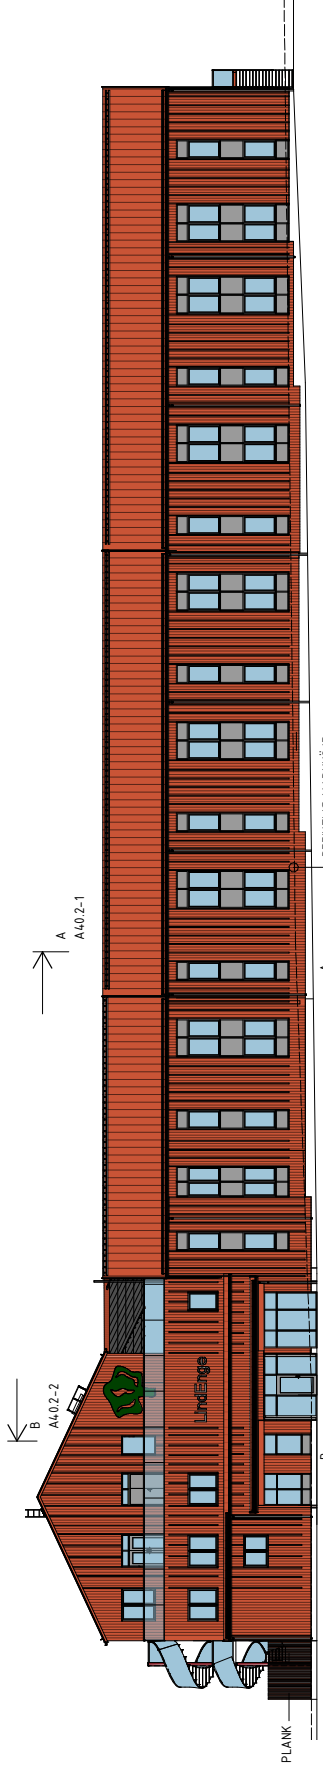


FASAD MOT NORDVÄST 1:200 (A3 1:400)

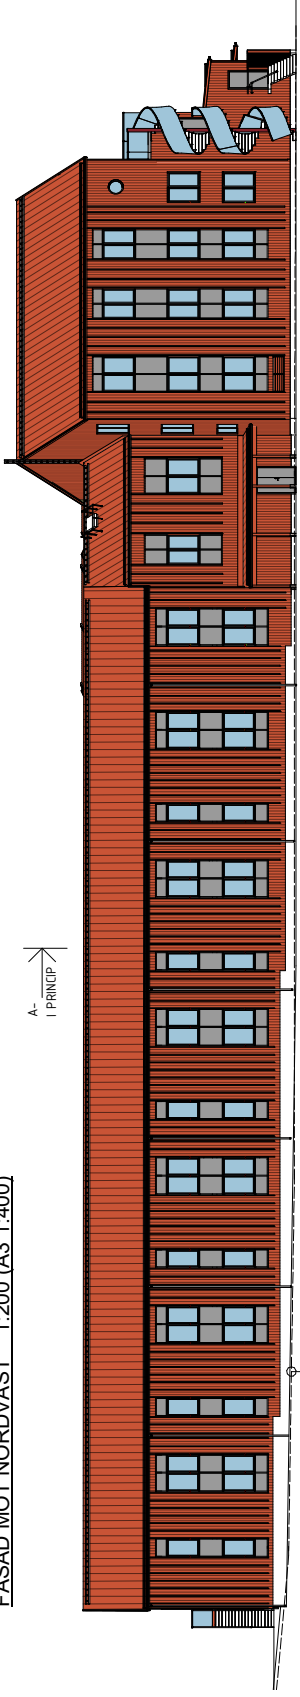


FASAD MOT NORDÖST 1:200 (A3 1:400)

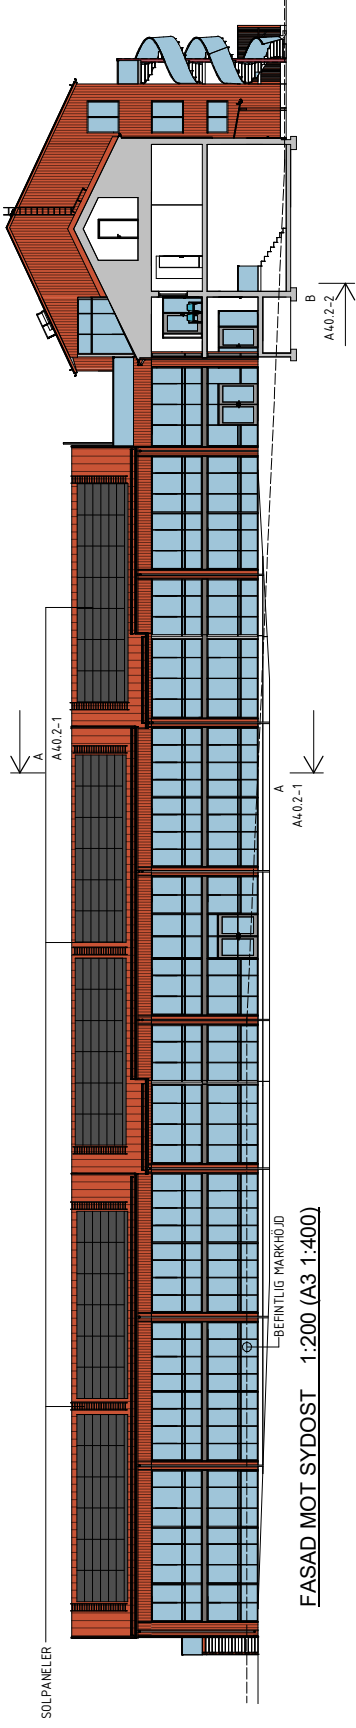


FASAD MOT SYDÖST 1:200 (A3 1:400)

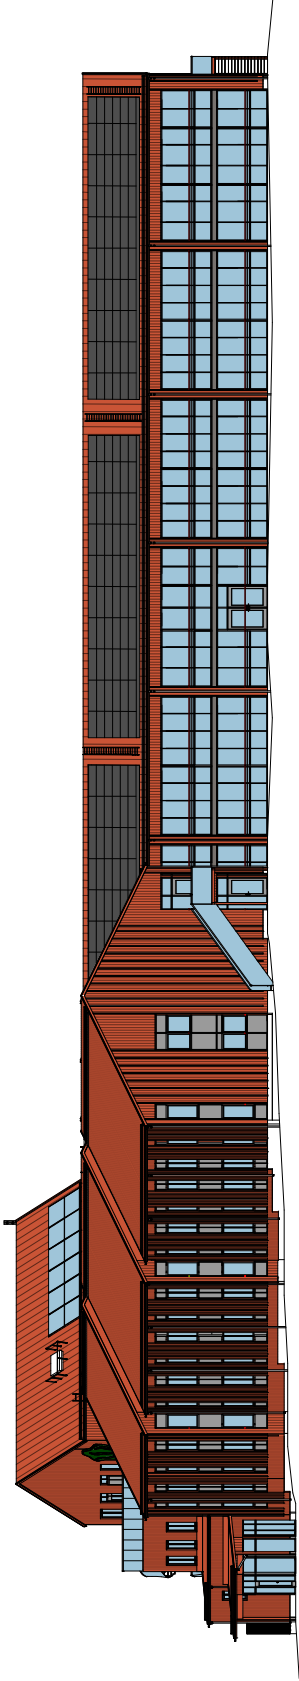

FASAD MOT SYDVÄST 1:200 (A3 1:400)

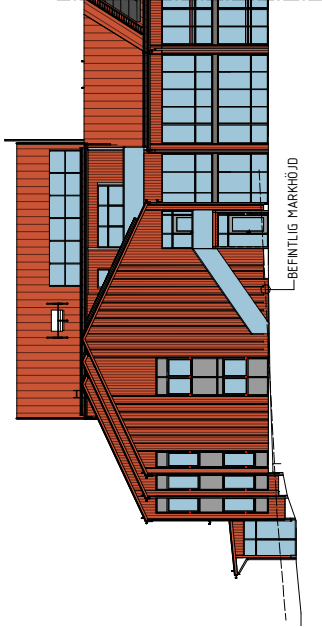


DEL AV FASAD MOT SYDVÄST 1:200 (A3 1:400)

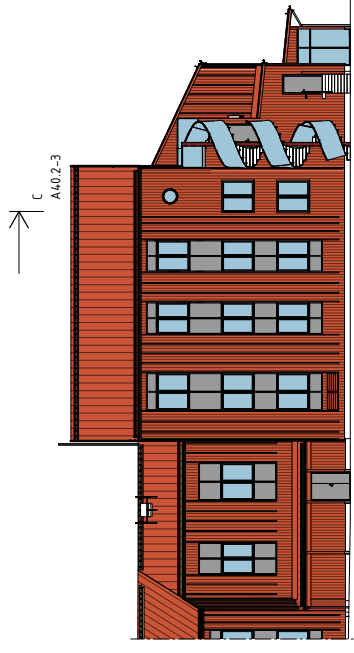


DEL AV FASAD MOT NORDÖST 1:200 (A3 1:400)



FASAD MOT SYDÖST 1:200 (A3 1:400)

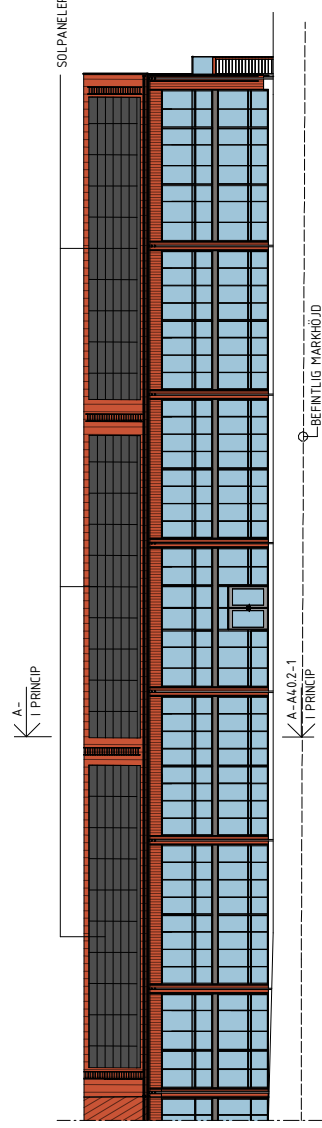

DEL AV FASAD MOT SYDVÄST 1:200 (A3 1:400)

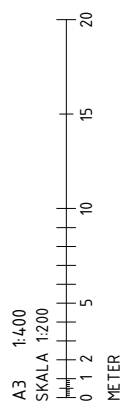

BET	ÄNDRINGEN AVSER	DATUM	SIGN
BYGGLOVHANDLING			
NORRLANDET 3:19			
GÄVLE KOMMUN			
m3A arkitektur AB			
mail@m3a.se		070-325 60 71	
TERPANGEN NR	BYGGNINGSNR. AV	HANDLAGARE	
	MHL	MHL	
DATUM	INTEGERS	MALIN H. LINDGREN	
2020-03-31			
LindEngge		NYBYGGNAD AV BOSTÄDER	
FASADER			
SKALA	1:200		
A3	1:400	NUMMER	A40.3-1