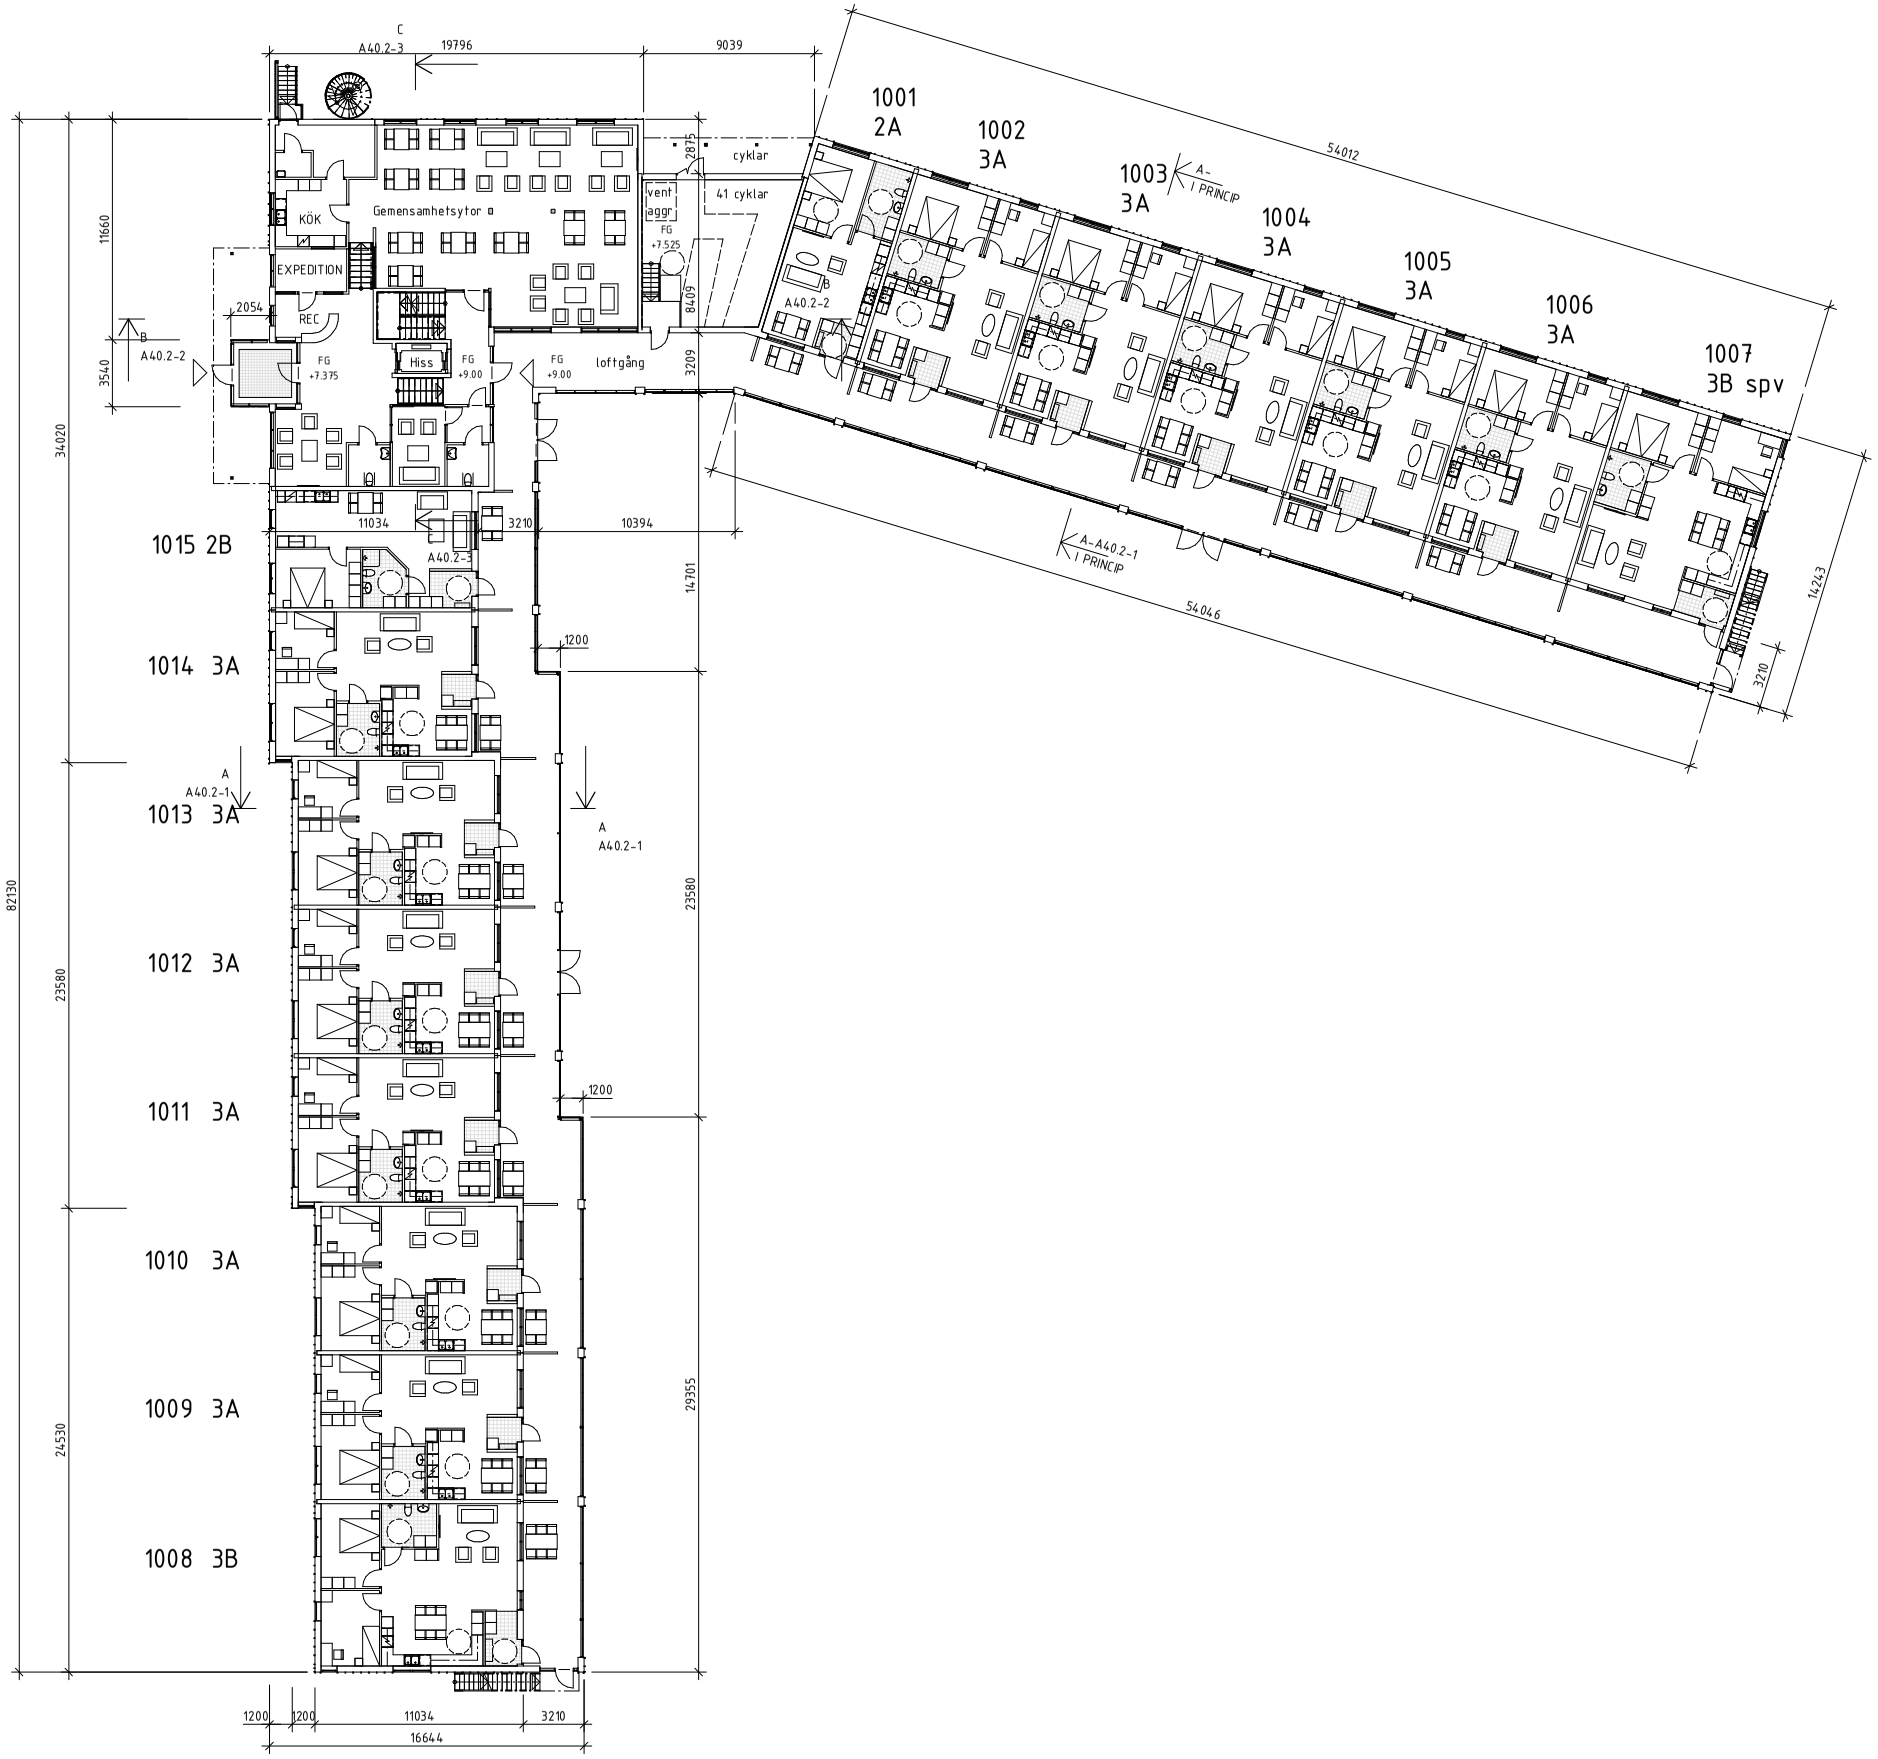

PLAN 1 1:200 (A3 1:400)

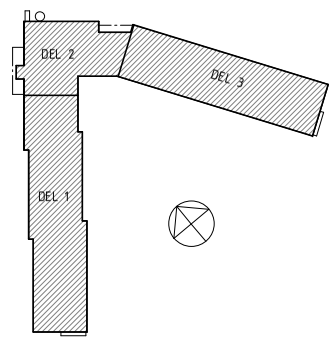

A3 1:400
SKALA 1:200

0 1 2 5 10 15 20
METER

BET	ÄNDRINGEN AVSER	DATUM	SIGN

BYGGLOVHANDLING

NORRLANDET 3:19

GÄVLE KOMMUN

m3A arkitektur AB

malin@m3a.se 070-325 60 71

UPPDRAG.NR	RITAD/KONSTR. AV	HANDLÄGGARE
-	MHL	MHL

DATUM	ANSVARIG
2020-03-31	Malin H Lindgren

LindEnge
NYBYGGNAD AV BOSTÄDER

PLAN 1

SKALA	NUMMER	BET
A1 1:200 A3 1:400	A40.1-100	

2020-03-31 13:11:37 M:\m3A\Projekt\Engesberg_LindEnge\Ritningar\modell.rvt