


M:\m3a\Projekt\01\olsbacka\_51-4\_Hedvigslund\modell\_realt6.rvt  
2021-11-02 09:39:01

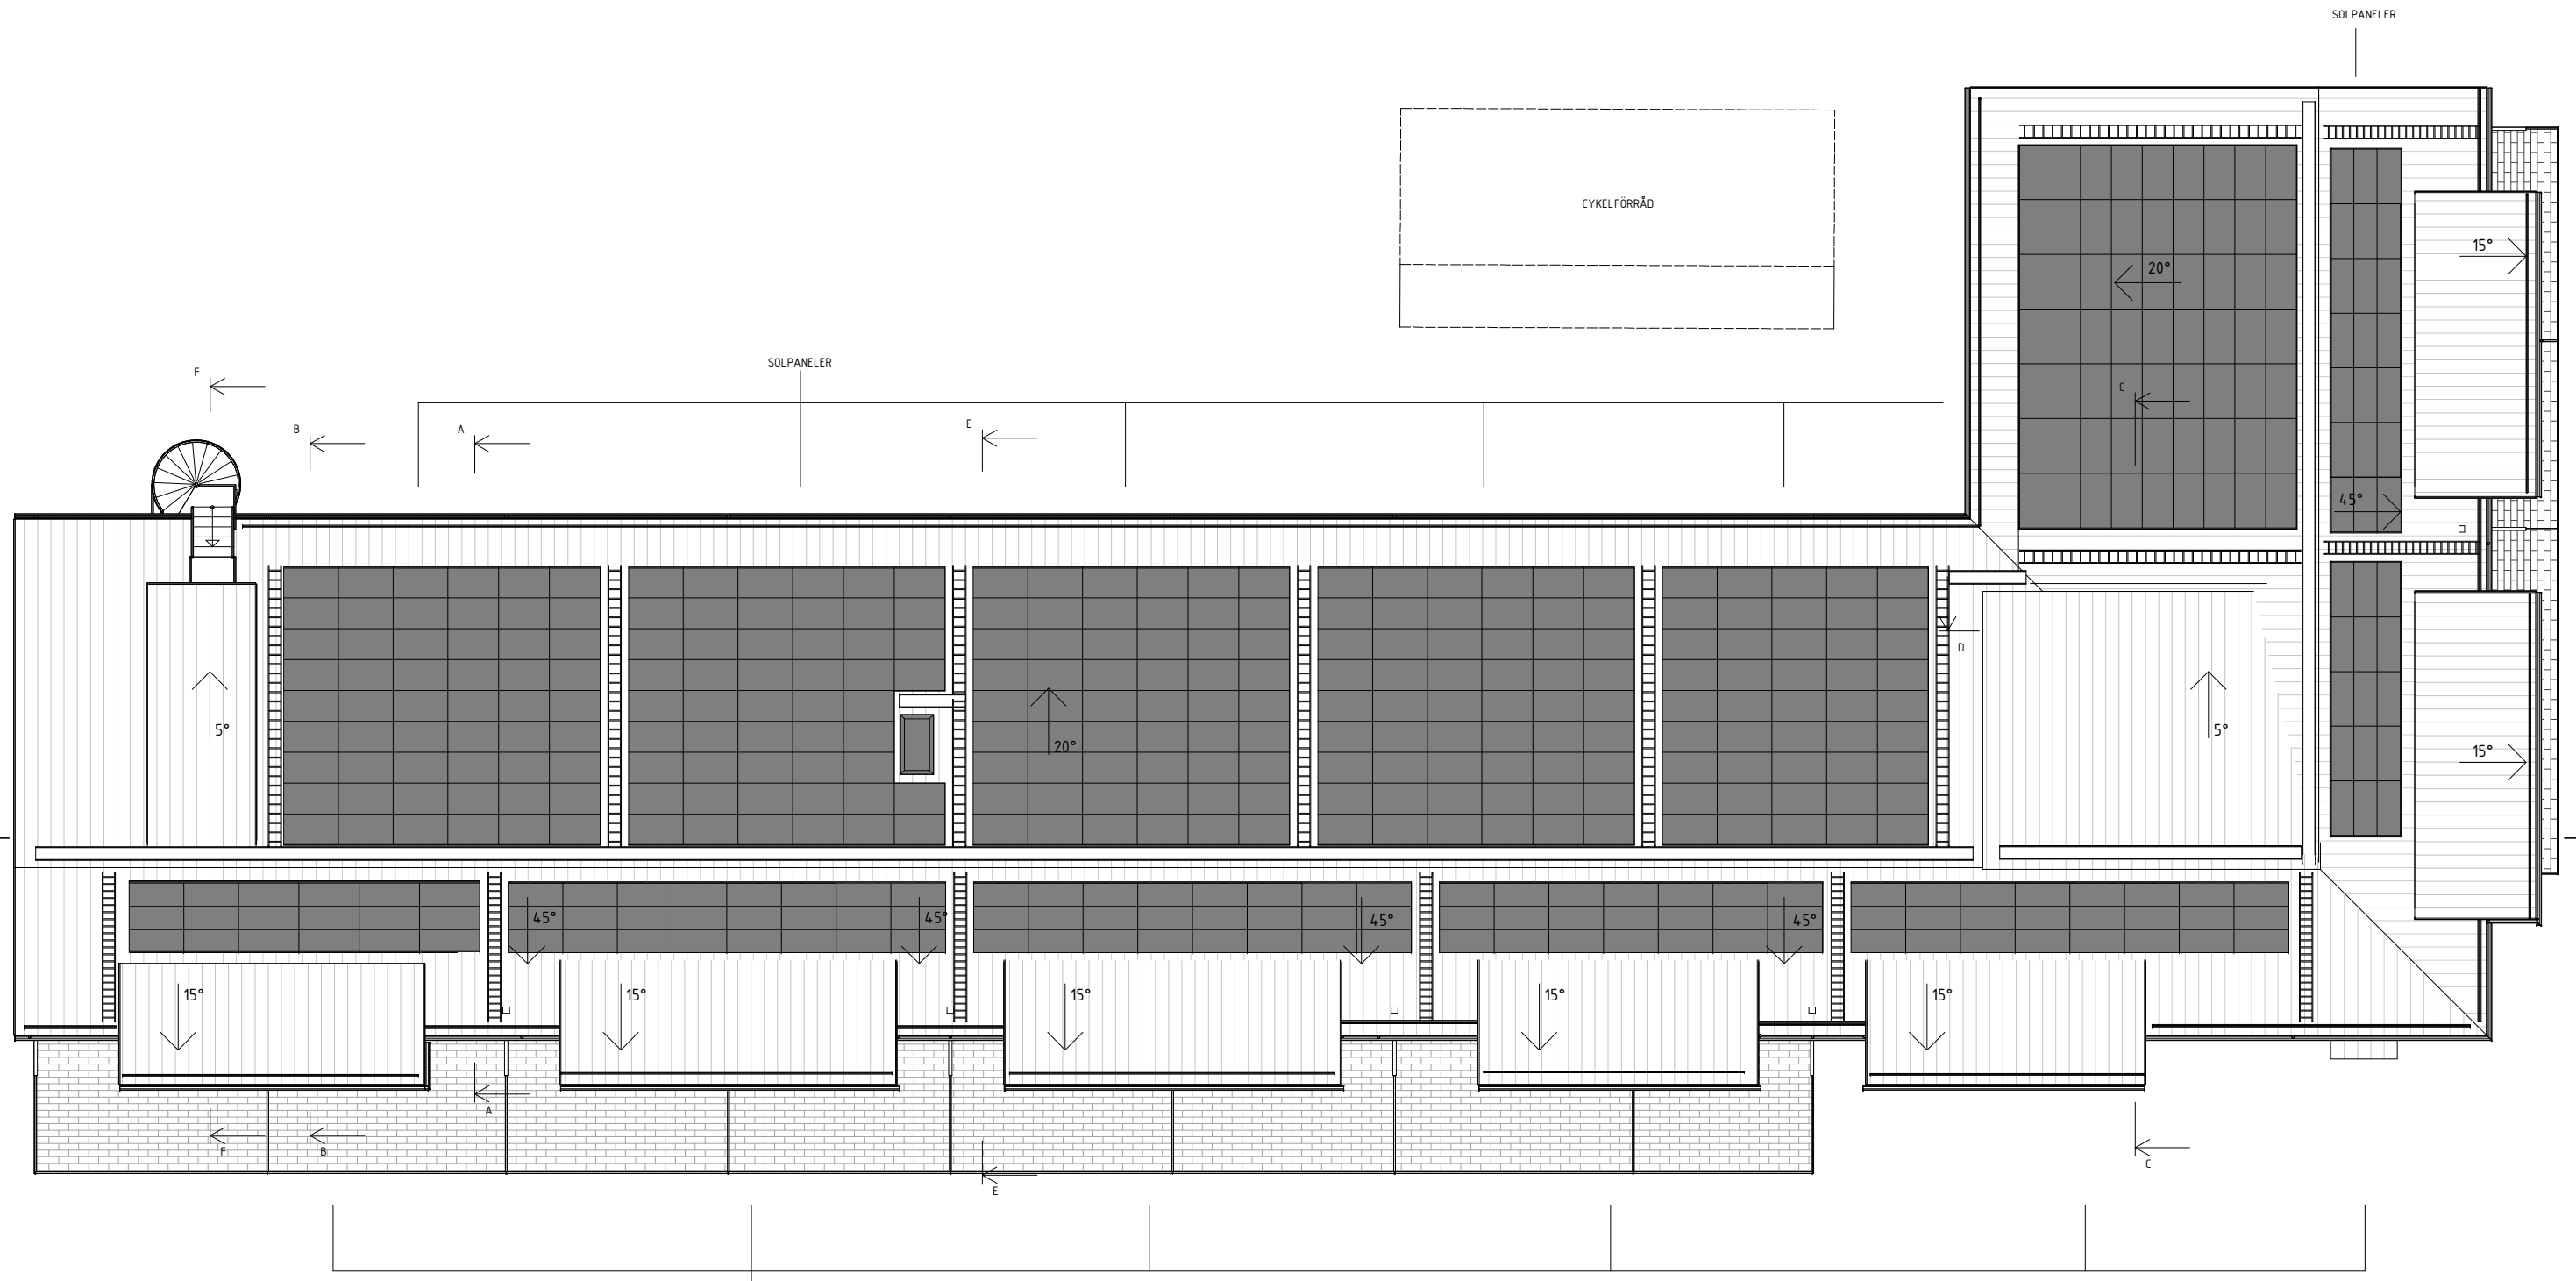

SOLPANELER



BET	ÄNDRINGEN AVSER	DATUM	SIGN
<b>BYGGLOVHANDLING</b>			
HEDVIGSLUND OLSBACKA 51:4			
<b>m3a arkitektur AB</b>			
malin@m3a.se		070-325 60 71	
UPPDRAG NR	RITADKONSTR. AV	HANDLÄGGARE	
-	MHL	MHL	
DATUM	ANSVARIG		
2021-11-02	Malin H Lindgren		
NYBYGGNAD AV BOSTÄDER			
TAKPLAN			
SKALA	NUMMER	BET	
A1 1:100	A40.1-500		
A3 1:200			