


OLSBACKA

FÖRKLARINGAR

- FASADLINJE
- - - BEGRÄNSNINGSLINJE OVAN MARK
- ✓ ENTRÉMARKERING
- +0.00 BEF MARKHÖJD
- +100.00 BEF MARKHÖJD SOM UTGÅR
- +00.00 NY MARKHÖJD
- FG+00.00 FÄRDIG GOLVHÖJD
- MK+00.00 HÖJD MURKRÖN (OVANSIDA MUR)
- DB+00.00 HÖJD DAGVATTENBRUNN
- SM STENMJÖL
GC-trafik
- A1 ASFALT
Köryta
- P1 BETONGMARKPLATTOR
GC-trafik
- P2 BETONGMARKSTEN
Gångyta
- GR GRÄSYTA
- SVACKDIKE
Ängsytta
- PL PLANTERINGSYTA
Buskar/Perenner
- ⊕ TRÄD I GRÖNGJORD YTA
- KANTSTÖD AV GRANIT
- M1 STÖDMUR - BETONG
Typ L-stöd. Lutande murkrön mellan ändrade murkrönshöjder.
- DR DAGVATTENRÄNNA
Inkl. brunn m sandfång - Typ Acodrain
POLLARBELYSNING
- STOLPBELYSNING PARK
- ⊕ EL-LADDSTOLPE
- ← LÅGPUNKTSLINJE FÖR DAGVATTEN
- R1 RÄCKE
Smidesrärke. H.900mm. Infästning i stödmur.
Trappning av räcksesektioner vid lutande murkrön.
- R2 RÄCKE vid uteplatser
Enligt A-handling. Infästning i stödmur.

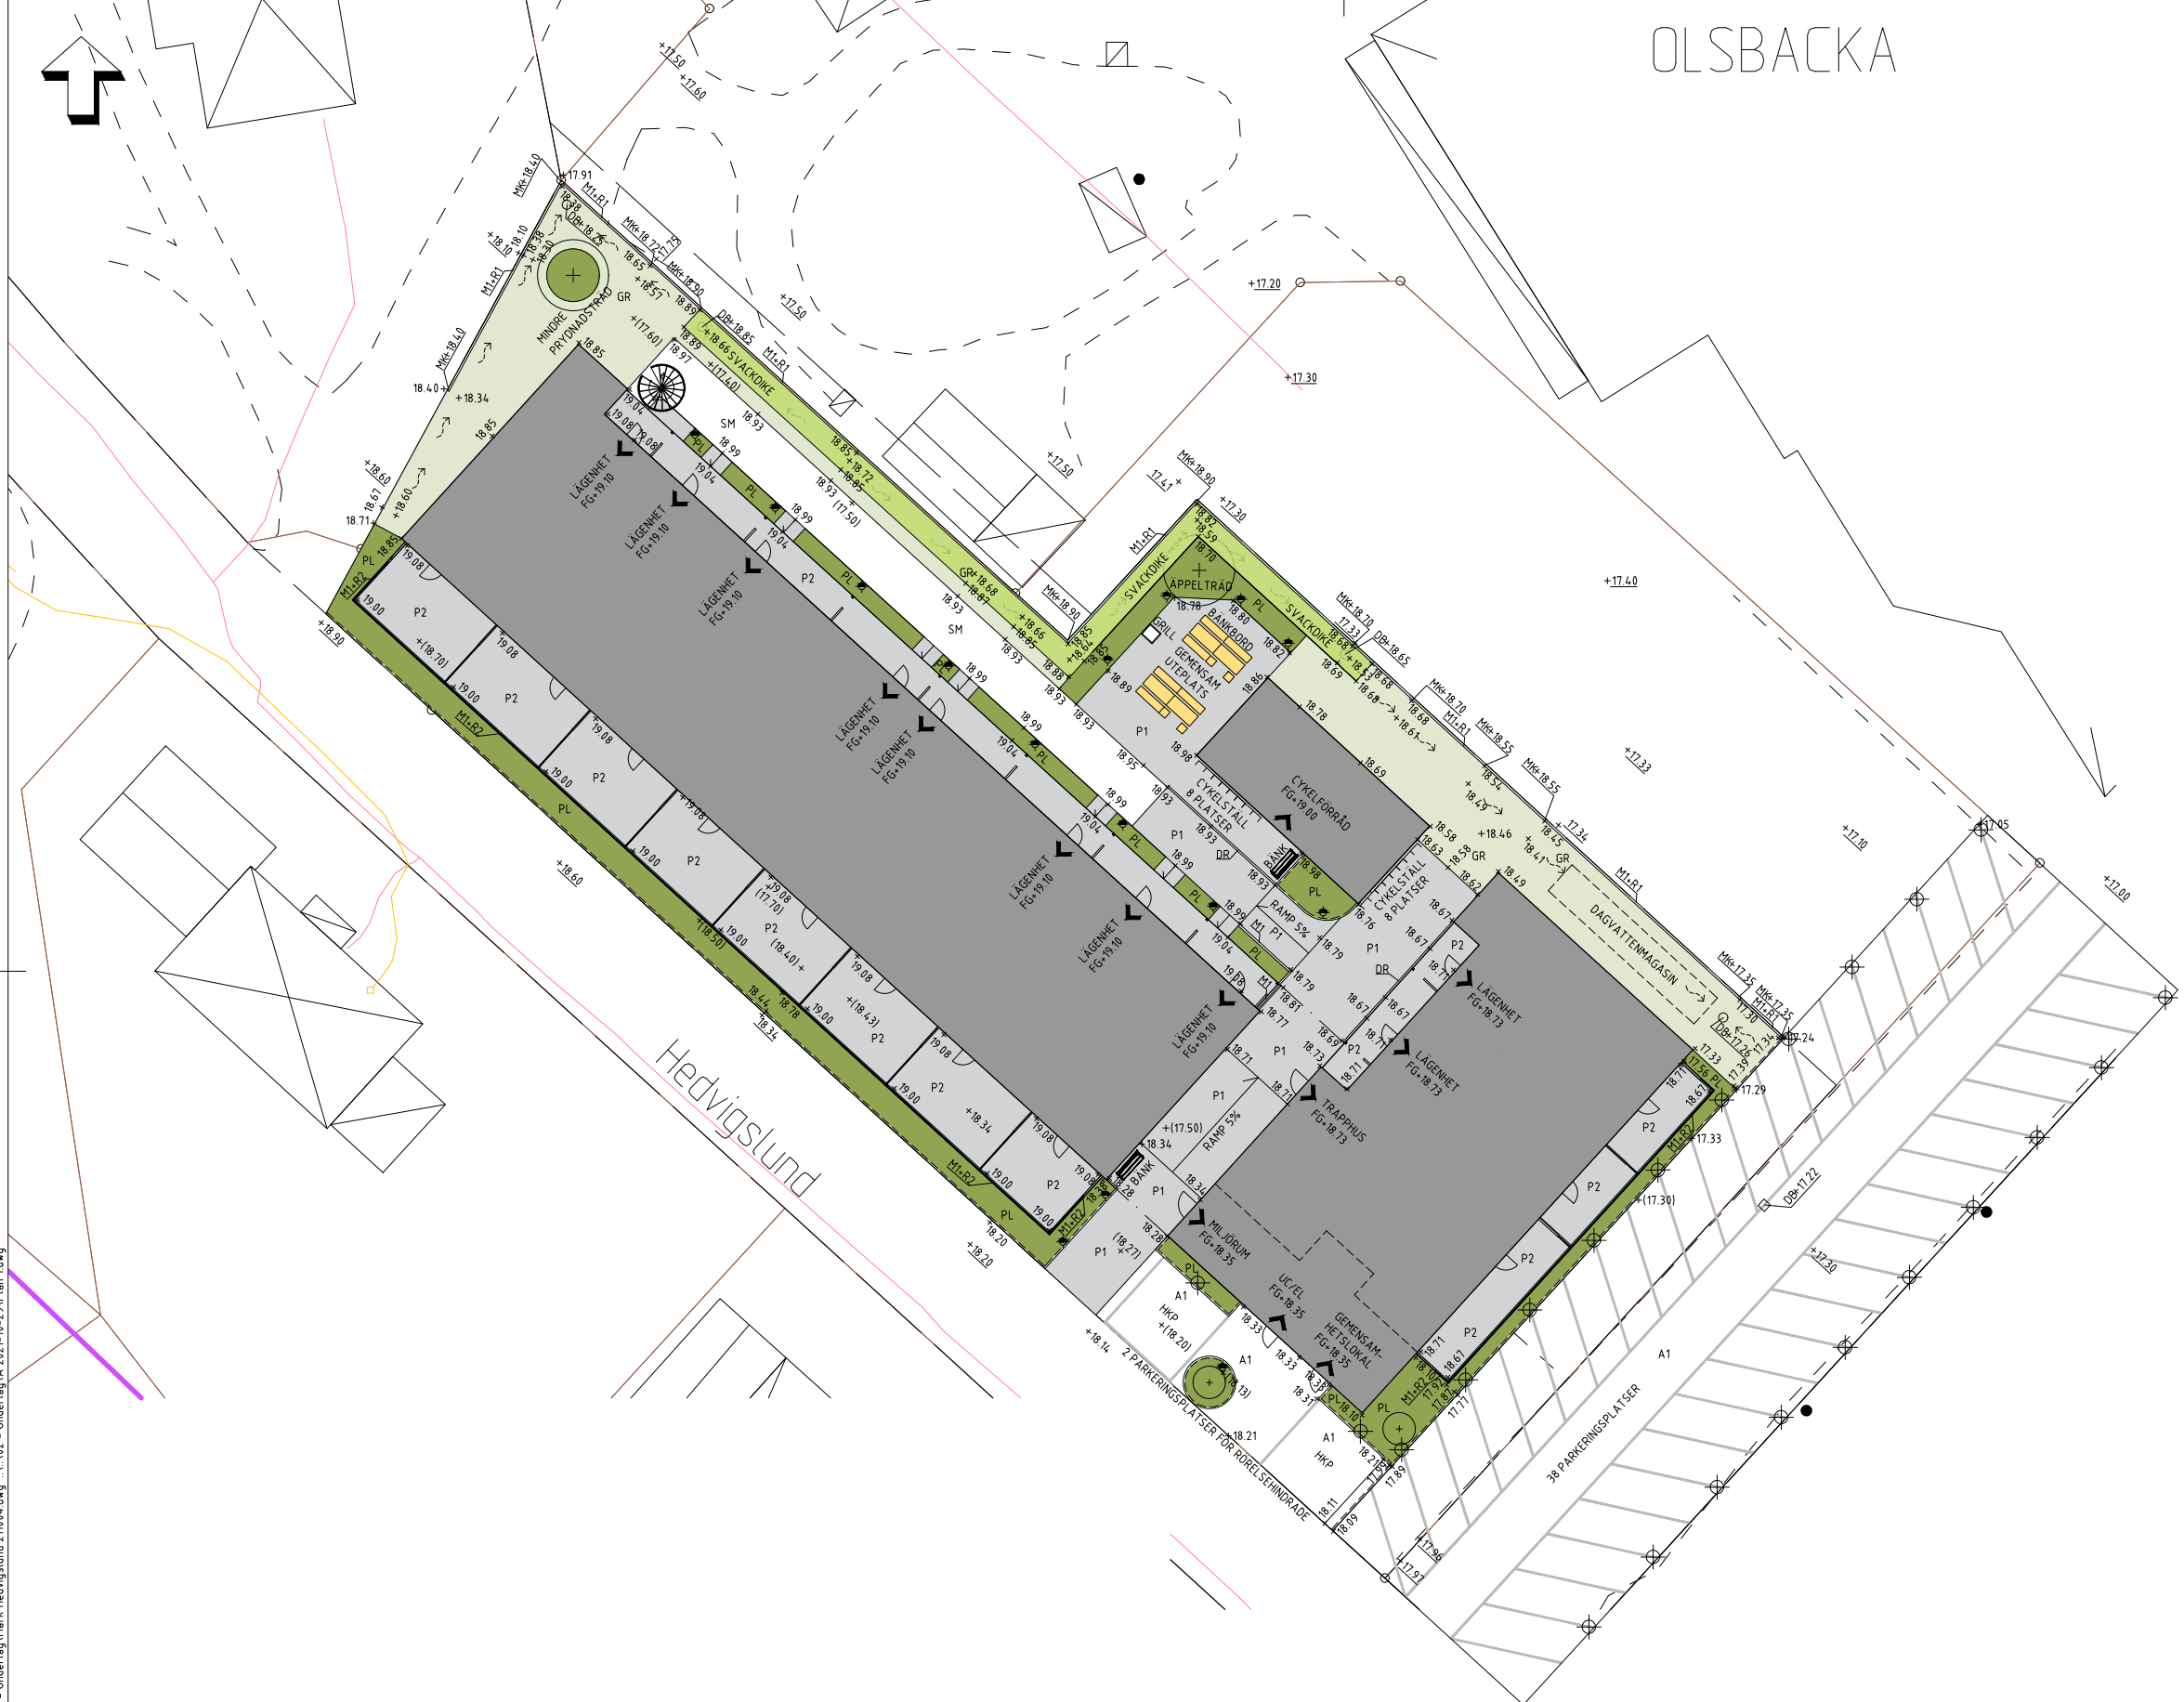

REF. \A.02 - Underlag\21-1582.dwg \A.02 - Underlag\Mark hedvigslund 211004.dwg \A.02 - Underlag\A 2021-10-29\Plan 1.dwg

KOORDINATSYSTEM I PLAN: SWEREF 99 16 30
HÖJDSYSTEM: RH2000

SKALA 1:200 0 10 20

BET	ANT	ÄNDRING AVSER	DATUM	SIGN
BYGGLOVSHANDLING				
OLSBACKA 51:4 GAVLE KOMMUN				
SKOOG ARKITEKTER				
UPPDRAG NR	21271	RITAD/KONSTR AV	SH	HANDLÄGGARE
DATUM	2021-11-02	ANSVARIG		
HEDVIGSLUND NYA BOSTÄDER MARKPLANERINGSPLAN HÖJD- OCH YTTSKIKTSPLAN				
SKALA	1:200 (A1) 1:400 (A3)	NUMMER	A40.1-001	BET

PLO - 2021-11-2 15:12 P:\GAVLE\OLSBACKA-51-4-HEDVIGSLUND-BOSTÄDER-2021\PRENOVA 2021\04 - HANDLINGAR\SKOOG\01 - BL\1-30-4.DWG - STEFAN HÄREÅD

LAGER: SB11